


**2-3 készülékes, intercom csoportok kialakítása 1+n vezetékes,
City line (CI2w28i-n..) kaputelefon rendszeren belül,
Valencia-i telefonokkal.**

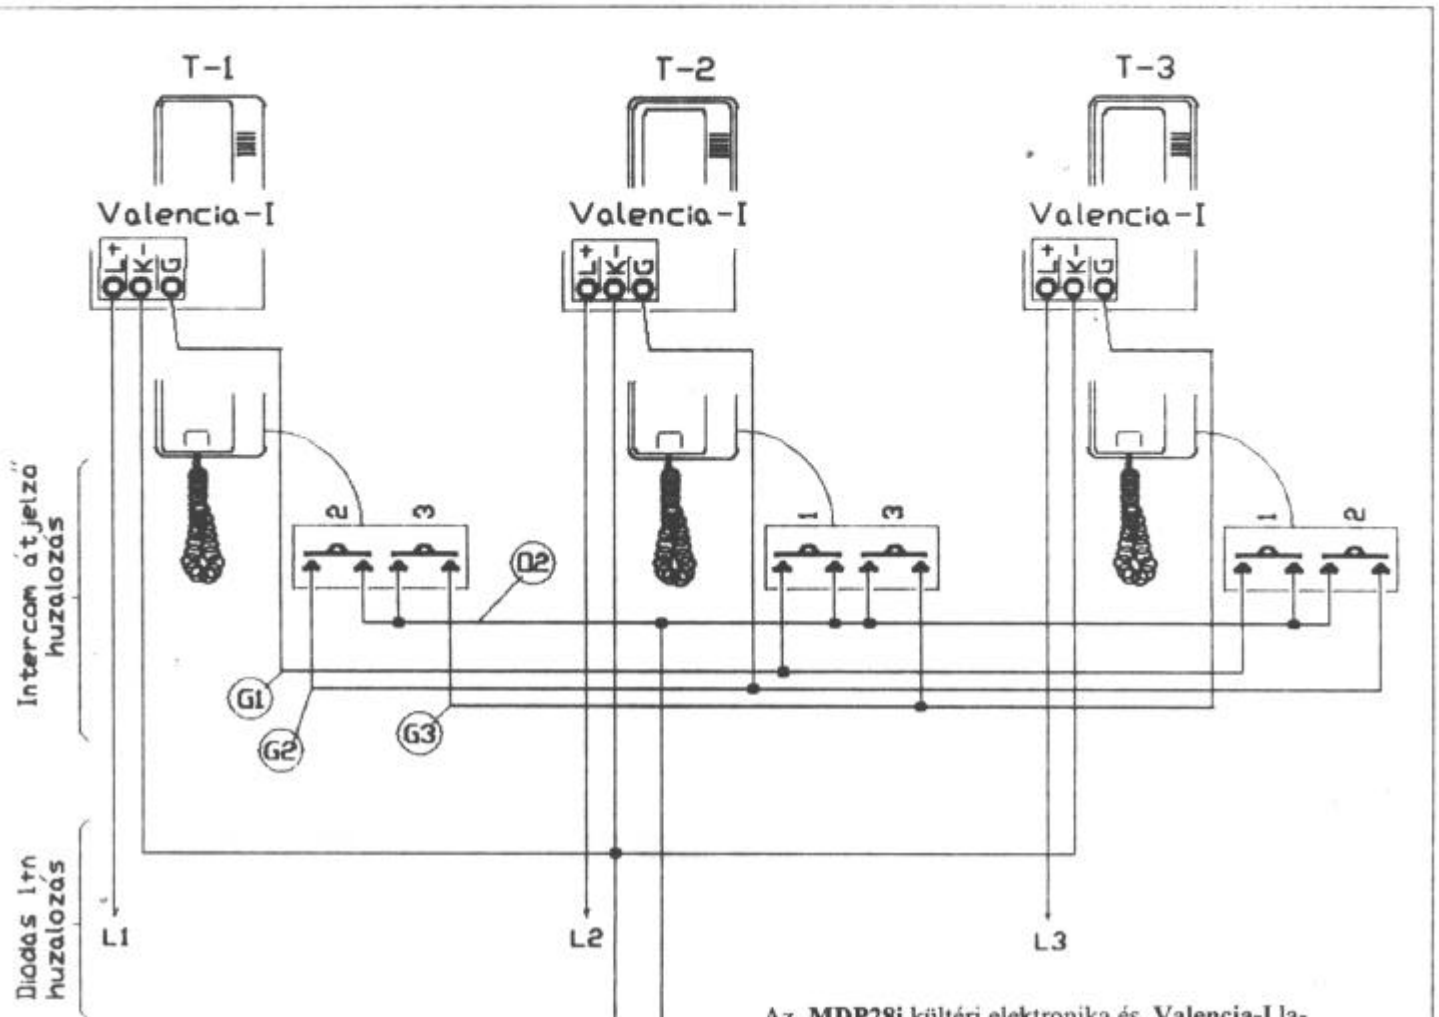


Az **MDP28i** kültéri elektronika és **Valencia-I** lakáskészülékek felhasználásával 2-3 készülékből álló, 'intercom' csoport vagy több csoport alakítható ki, önállóan, vagy akár egy nagyobb, 'diódás' rendszeren belül is, ahol a többi lakáskészülék nem 'intercom'-os. A belső hívásra és beszélgetésre alkalmas csoport egy lakáson belül is lehet (egy 'L' vezetékre fűzve).

A belső hívás a kültéri egységet letiltja, így a készülékek között a kapcsolat zavartalan. A kültéri egység tiltását egy külső hívás, vagy bármelyik készülék zárnyitó gombjának lenyomása feloldja.

Az 'intercom' huzalokat csak a szokásos, 'diódás' rendszer élesztése után célszerű bekötni.

Ha az ajtócsengőt is a kaputelefonra kell tenni, fel lehet használni a 2; 'intercom' hívójelet, de minden ajtócsengő használat letiltja a kültéri egységet, továbbá az 'intercom' csoport nem tudja megkülönböztetni az ajtócsengő és a belső hívás jelét. Egy kisegítő acs.generátor ezt a problémát is megoldja.

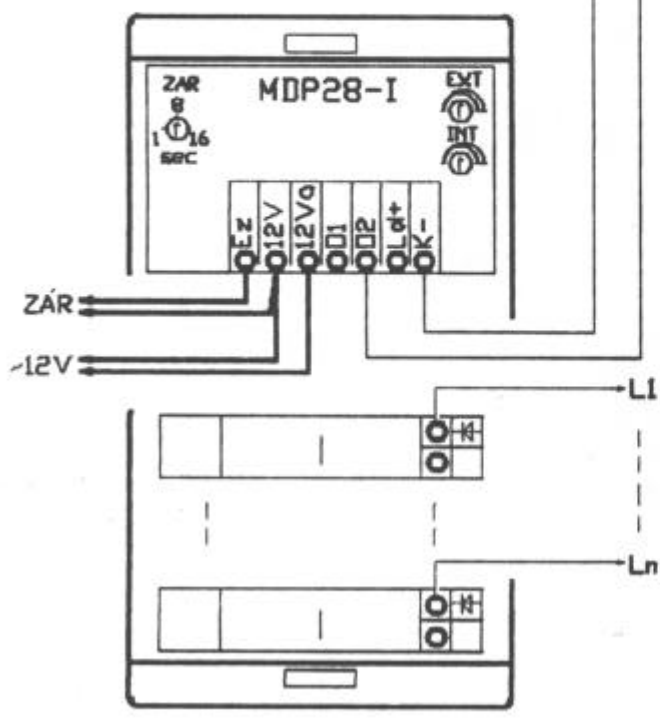

| Rajz | Távolság | Huzal ϕ |
|------|------------|--------------|
| — | max. 100 m | 1x0,5mm |
| — | 100-200 m | 2x0,5mm |
| — | max. 10 m | 1 mm |